

# МОТИВИРАНО ПРЕДЛОЖЕНИЕ ИЗМЕНЕНИЕ НА ПЛАН ЗА РЕГУЛАЦИЯ И ЗАСТРОЯВАНЕ

за УПИ VIII

961,966,967,971

ЗА ОФИСИ, МАГАЗИНИ, ЖИЛИЩА,  
СКЛАДОВЕ, ТЪРГОВИЯ, БЕЗВРЕДНИ ПРОИЗВОДСТВА,  
ПГ И ТП, ХИЛКОПТЕРНА ПЛОЩАДКА И ПАРК

и VI

957,1068

ЗА МАГАЗИНИ И ОФИСИ

имоти с идентификатори 68134.602.40 и 68134.602.9041

образуване нови УПИ VI

40,9041

ЗА МАГАЗИНИ, ОФИСИ И  
СКЛАДОВЕ

VIII

40

ЗА МАГАЗИНИ, ОФИСИ, ЖИЛ.СТР,  
ГАРАЖИ И ПГ

IX

40

ЗА КАФЕ, ДЕТСКА ПЛОЩАДКА,  
ПАРАКЛИС И ОЗЕЛЕНЯВАНЕ


контактен УПИ I

1058,1062,1071

ЗА МАГАЗИНИ, ОФИСИ, СКЛАДОВЕ,  
КПП, ТП И БЕЗВРЕДНО ПРОИЗВОДСТВО

кв. 2, местност: Хаджи Димитър

гр.София

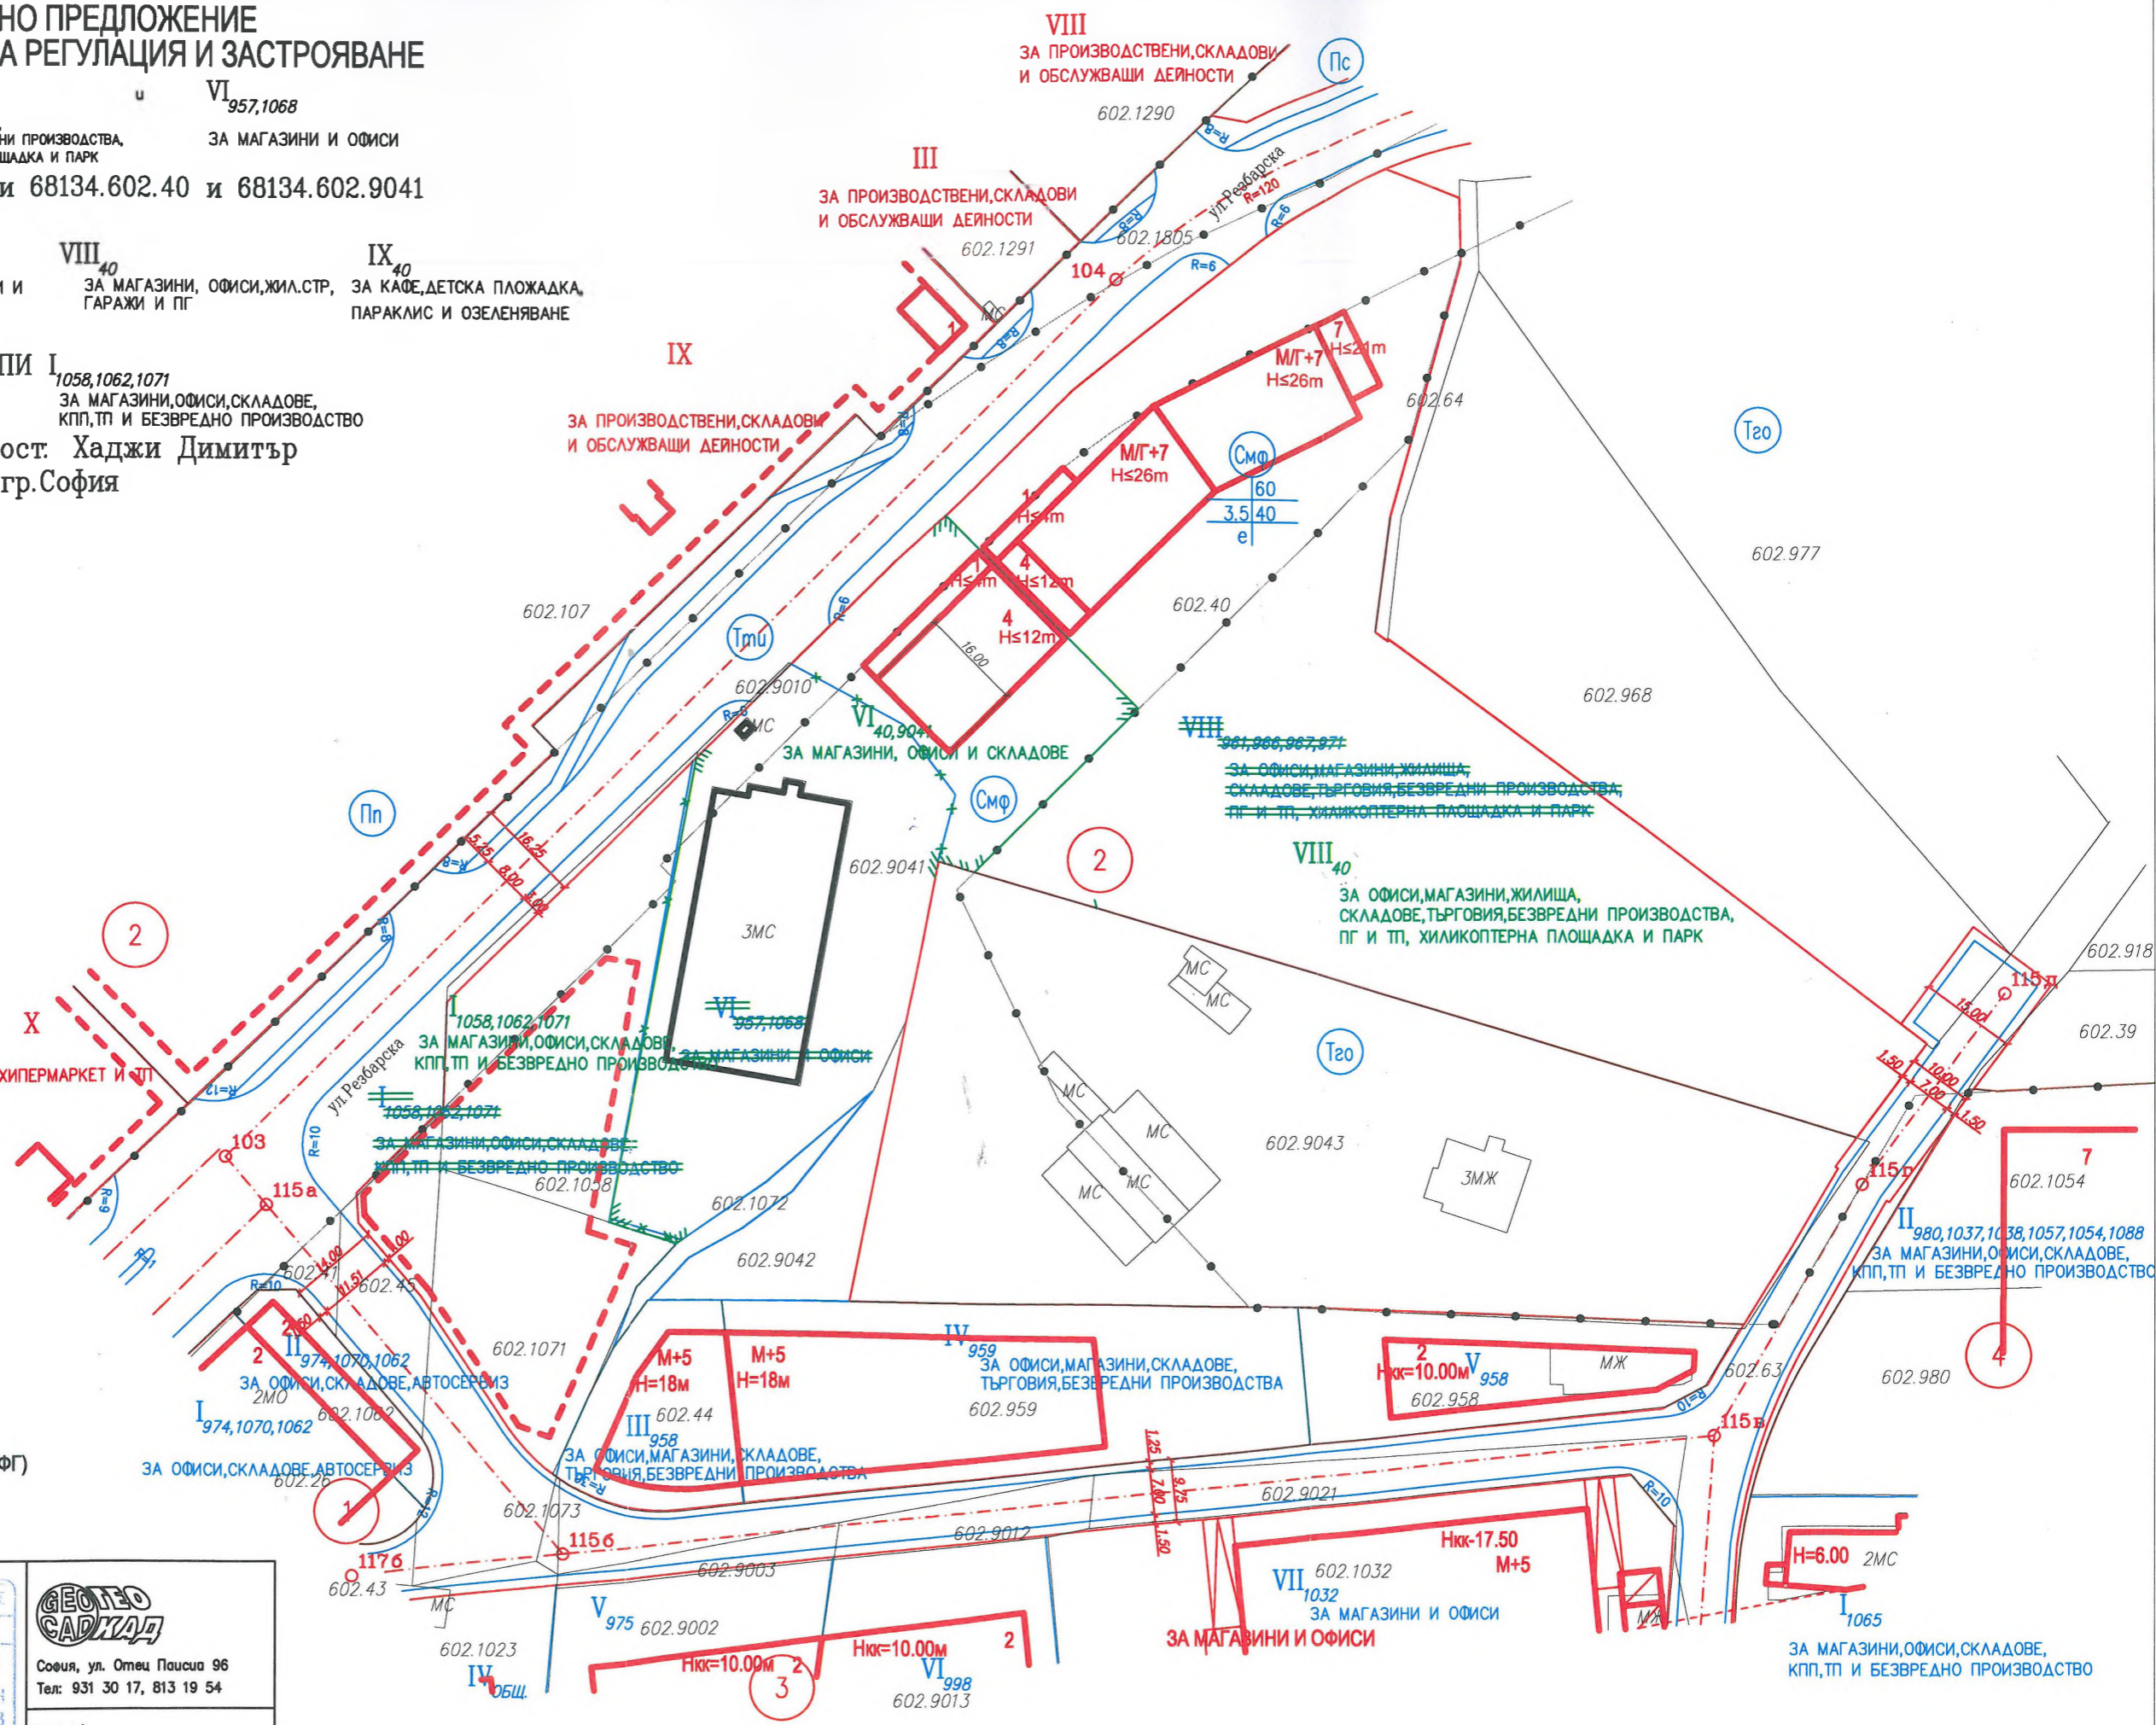

КК и КР са одобрени със:

Зап.: РД-18-4/09.03.2016 г.

Рег. план е одобрен със:

Зап.: РД-09-50-482/03.08.1999 г.

Реш. 85, Прот. 56/06.08.2003 г.

Зап.: РД-09-50-784/03.07.2006 г.

Зап.: РД-09-50-1280/12.10.2006 г. (поправка на ЯФГ)

Реш. 722, Прот. 80/20.12.2010 г.

Зап.: РА50-93/12.02.2020 г.

**ПРОЕКТАНТ:**  
КАМПА НА ИНЖЕНЕРИТЕ И  
СТРОИТЕЛНИ ПРОЕКТАНТИ  
СЕКЦИЯ:  
ГПГ  
Частична проекция  
по указанията на  
за ППГ

ТИПИЧНОТО ПРОЕКТИРАНЕ  
ЗАВОСПОСОБНОСТ  
номер № 06411  
инж. ЗЛАТАН  
ТЕОРТИЕВ ЗЛАТАНОВ  
СOFIA, ул. Отец Паулина 96  
Тел: 931 30 17, 813 19 54  
ПЛАН 1/1  
МАШАБ 1:1000  
ДАТА: Юни 2022г.



арх. Иввало Пенеб